


Москва, Дмитрия Донского б-р, д. 11

АРЕНДА - 435 кв.м

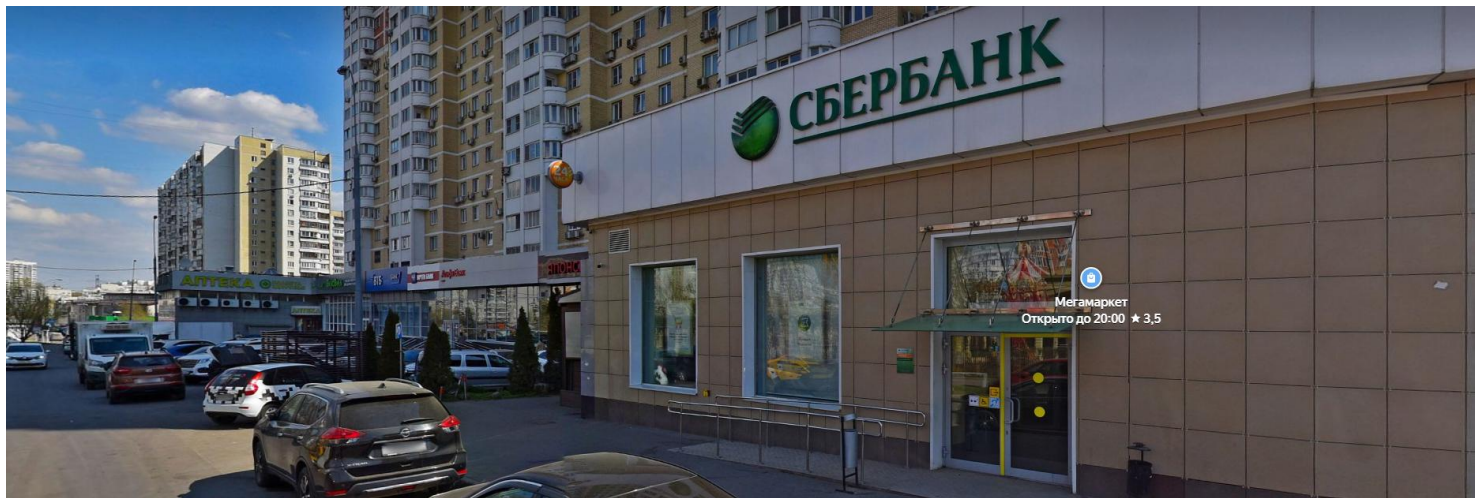

Расположение

- Ст.м Бульвар Дмитрия Донского

Описание


- Пристройка к жилому дому
- Первый этаж, отдельный вход
- Свободная зальная планировка
- Электричество 300 кВт

Площадь – 435 кв.м

Коммерческие условия

Арендная плата 3 000 000 руб. в месяц
Коммунальные услуги оплачиваются арендатором
отдельно по факту потребления.

Стоянова Ирина +7 916 997 1387

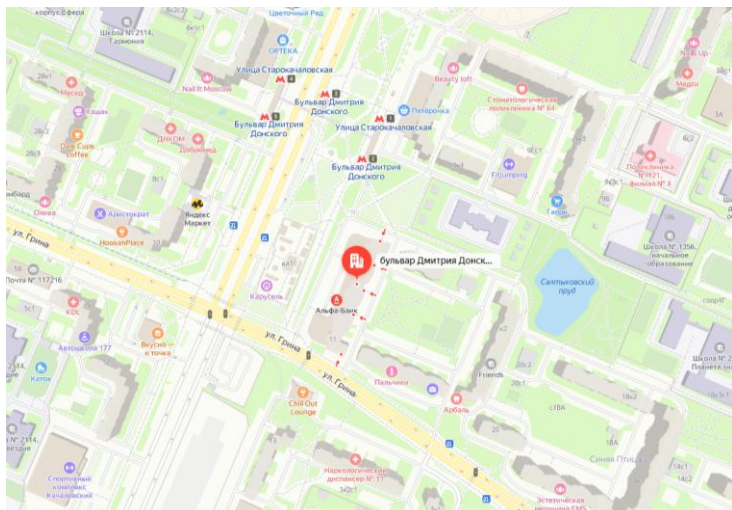


Россия, 119034, Москва
ул. Пречистенка, 40/2, стр.1
тел. +7 495 790 0000

info@magazinmagazinov.ru
www.magazinmagazinov.ru


 **МАГАЗИН
МАГАЗИНОВ**

Москва, Дмитрия Донского б-р, д. 11

АРЕНДА - 435 кв.м

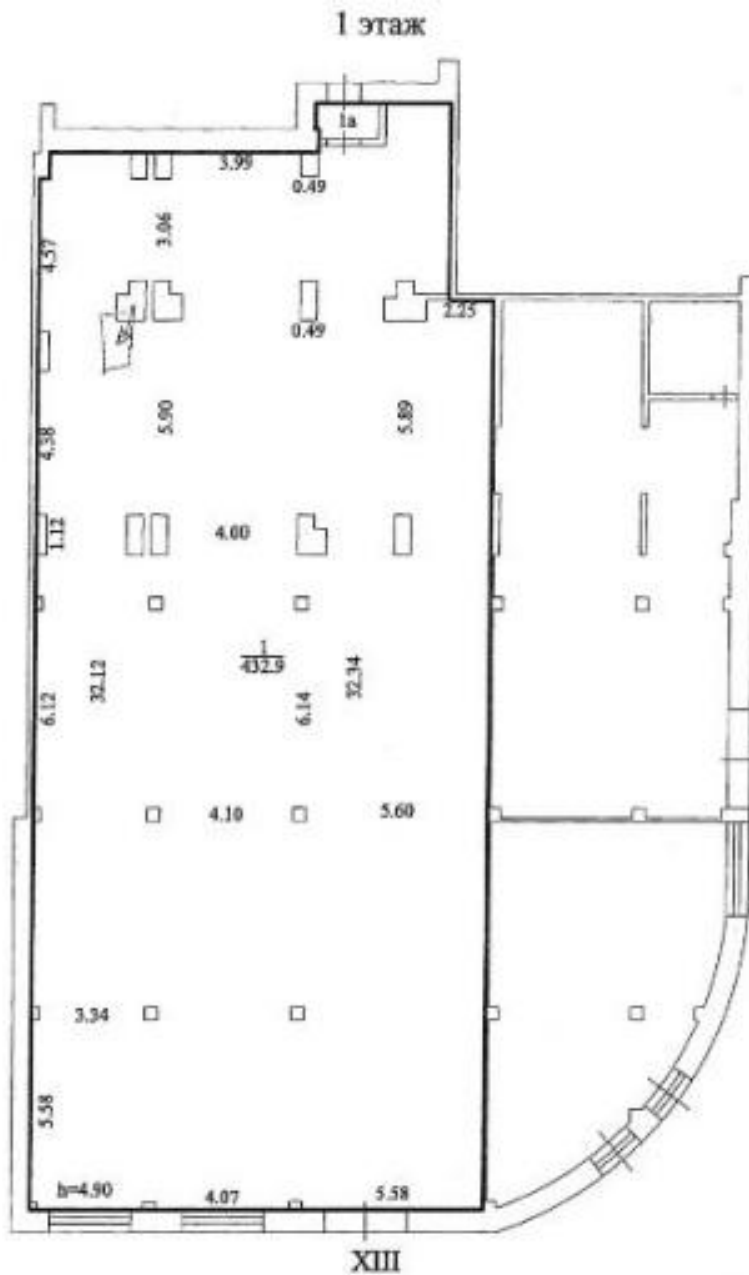


Масштаб 1:200

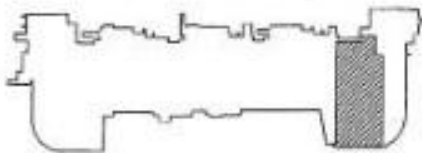

Масштаб 1:2000

Условные обозначения:

-  - граница существующего помещения
-  - стена с окном
-  - стена с дверью
-  - лестница
-  - номер и площадь комнаты
-  - номер помещения
-  - высота комнаты